


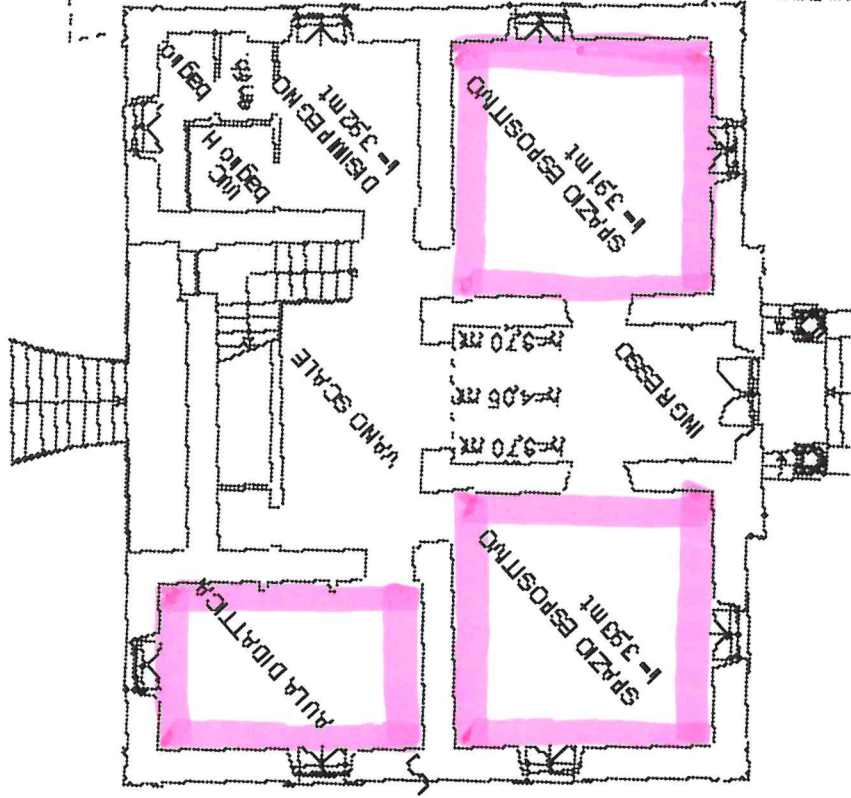

LOCALI IN CONCESSIONE



PIANO TERRA

**Agenzia delle Entrate**  
**CATASTO FABBRICATI**  
**Ufficio Provinciale di**  
**Perugia**

Planimetria  
scheda n. 2  
Scala 1: 200

Dichiarazione protocollo n. PG0039294 del 14/05/2021

Comune di Sigillo

Via Matteotti Giacomo

cat. 161

Identificativi Catastali:


Compilata da:  
Provvedi Cristian

Isritto all'albo:  
Geometri


Prov. Perugia  
N. 4588

Sezione:  
Foglio: 16  
Particella: 25  
Subalterno: 2

**PIANO PRIMO**

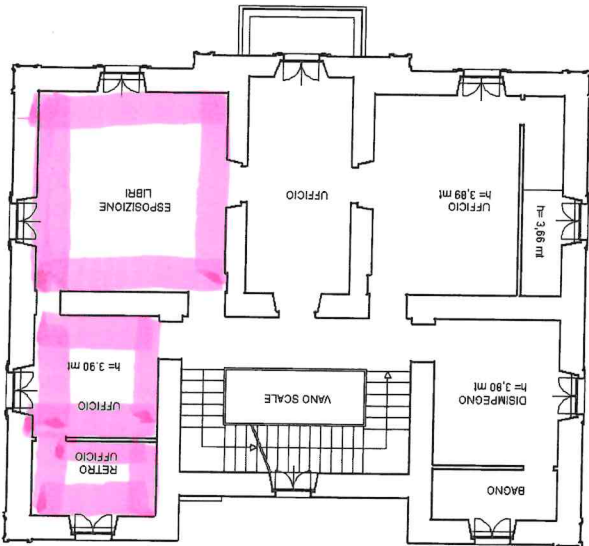


**PIANO SECONDO**

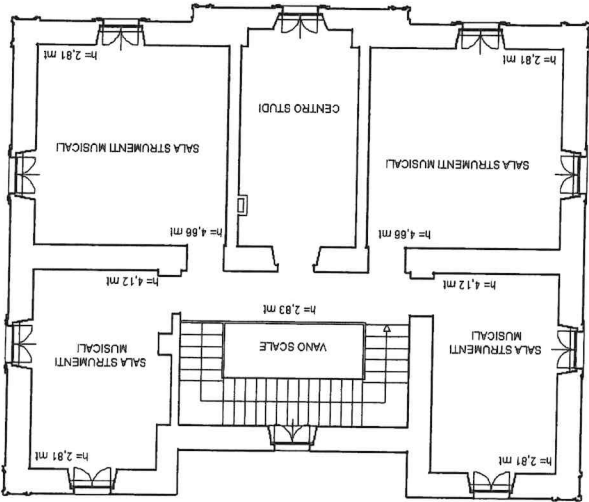

Ultima planimetria in atti

Data: 27/02/2024 - n. T64855 - Richiedente: NTRRNZ73T01E230A

Totale schede: 2 - Formato di acquisizione: A4(210x297) - Formato stampa richiesto: A4(210x297)

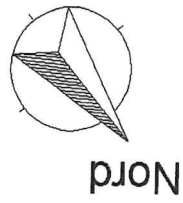

Catasto dei Fabbricati - Situazione al 27/02/2024 - Comune di SIGILLO(1727) - < Foglio 16 - Particella 25 - Subalterno 2 >  
VIA MATTEOTTI GIACOMO n. 161 Piano T-1 - 2